
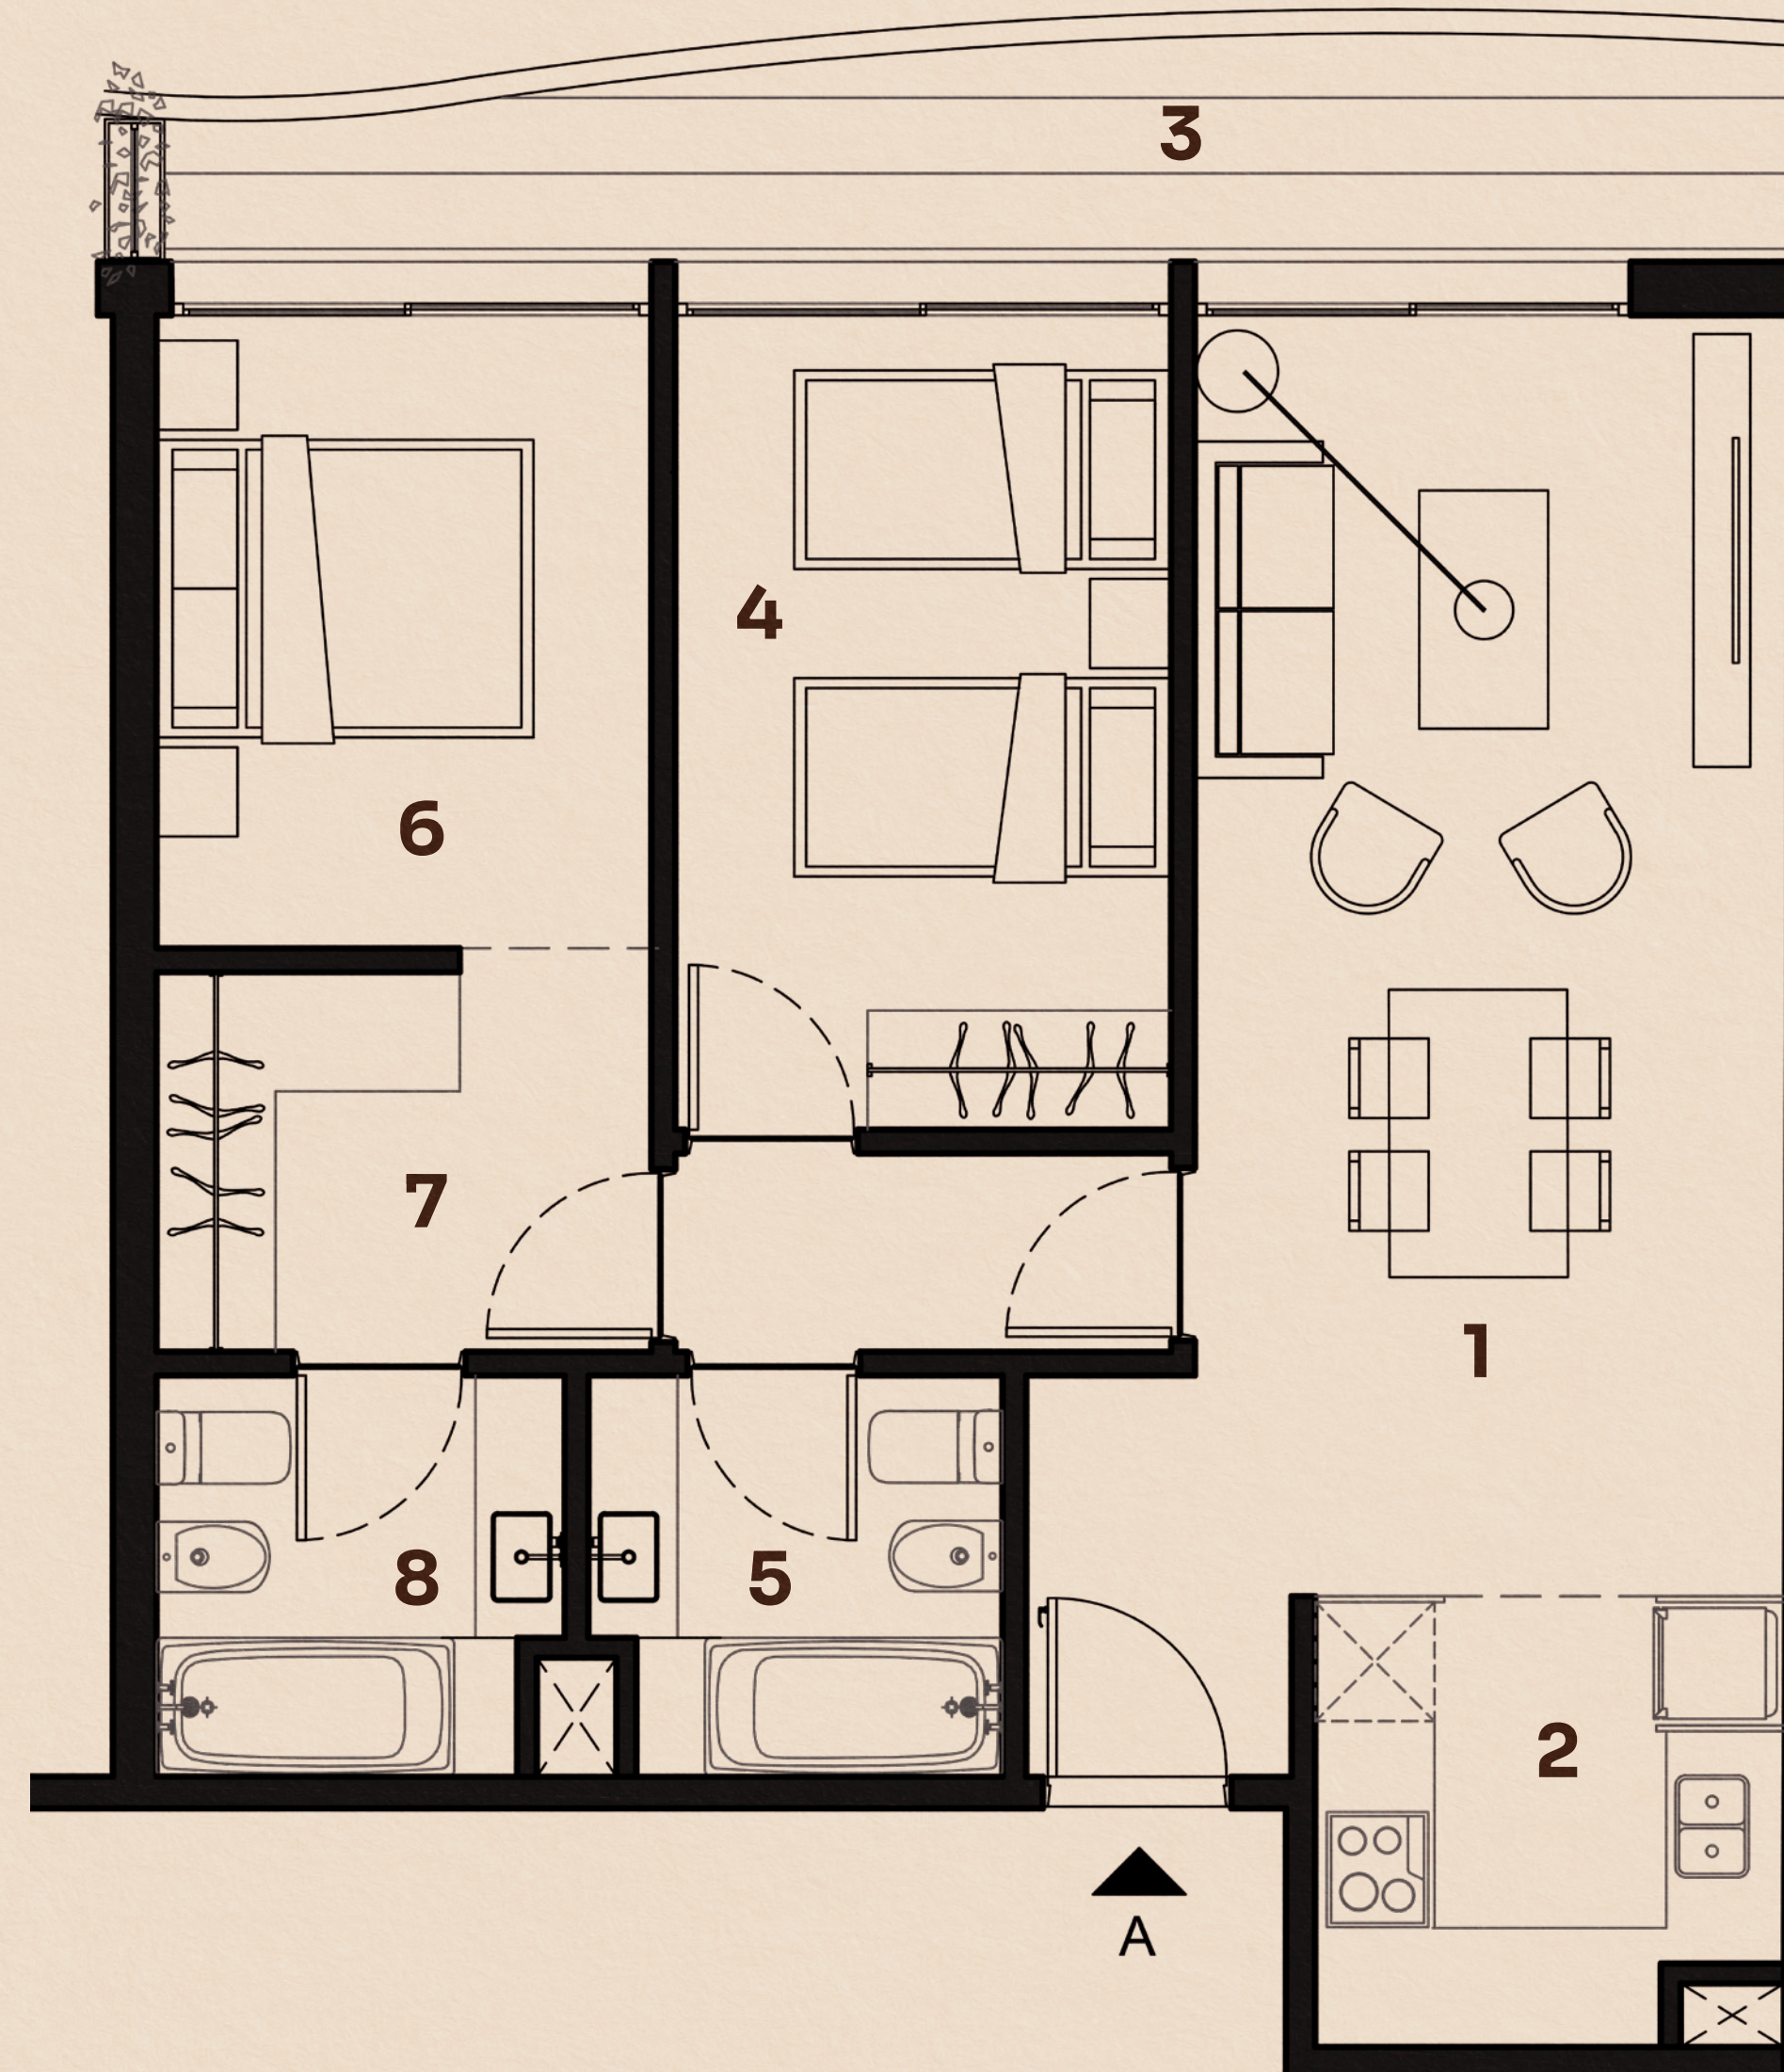


Santa Fe

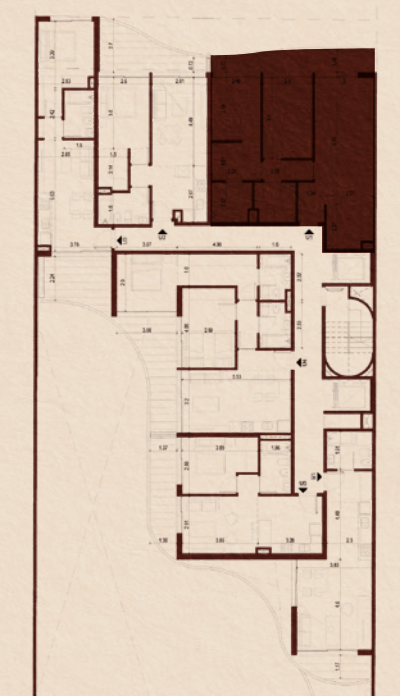

PISO 1 AL 4 DPTO A

- 1 Estar Comedor 6,45 x 3
- 2 Cocina 2,27 x 2,37
- 3 Balcón 1,09 x 7,99
- 4 Dormitorio 4,1 x 2,5
- 5 Baño 2,02 x 2,9
- 6 Dormitorio 3,19 x 2,49
- 7 Vestidor 2,06 x 3
- 8 Baño 2,02 x 2,06



Superficie Exclusiva 79,04

Superficie Cubierta 69,52

Superficie Semi-cubierta 9,52

Las superficies totales se estimaron incluyendo espesores de muros interiores propios, 50% de los muros medianeros o divisorios entre unidades. Las medidas, superficies y proporciones expresadas en el plano son aproximadas y han sido volcadas sólo a fines ilustrativos. Deberán verificarse en obra y surgirán de los planos aprobados por la autoridad competente. Equipamiento no provisto. Distribución y modelos de provisiones sujetos a definiciones durante la contratación. Las dimensiones del vestidor no se encuentran consideradas en la dimensión de la suite. Las imágenes expuestas son exclusivamente de carácter ilustrativo.

Santa Fe

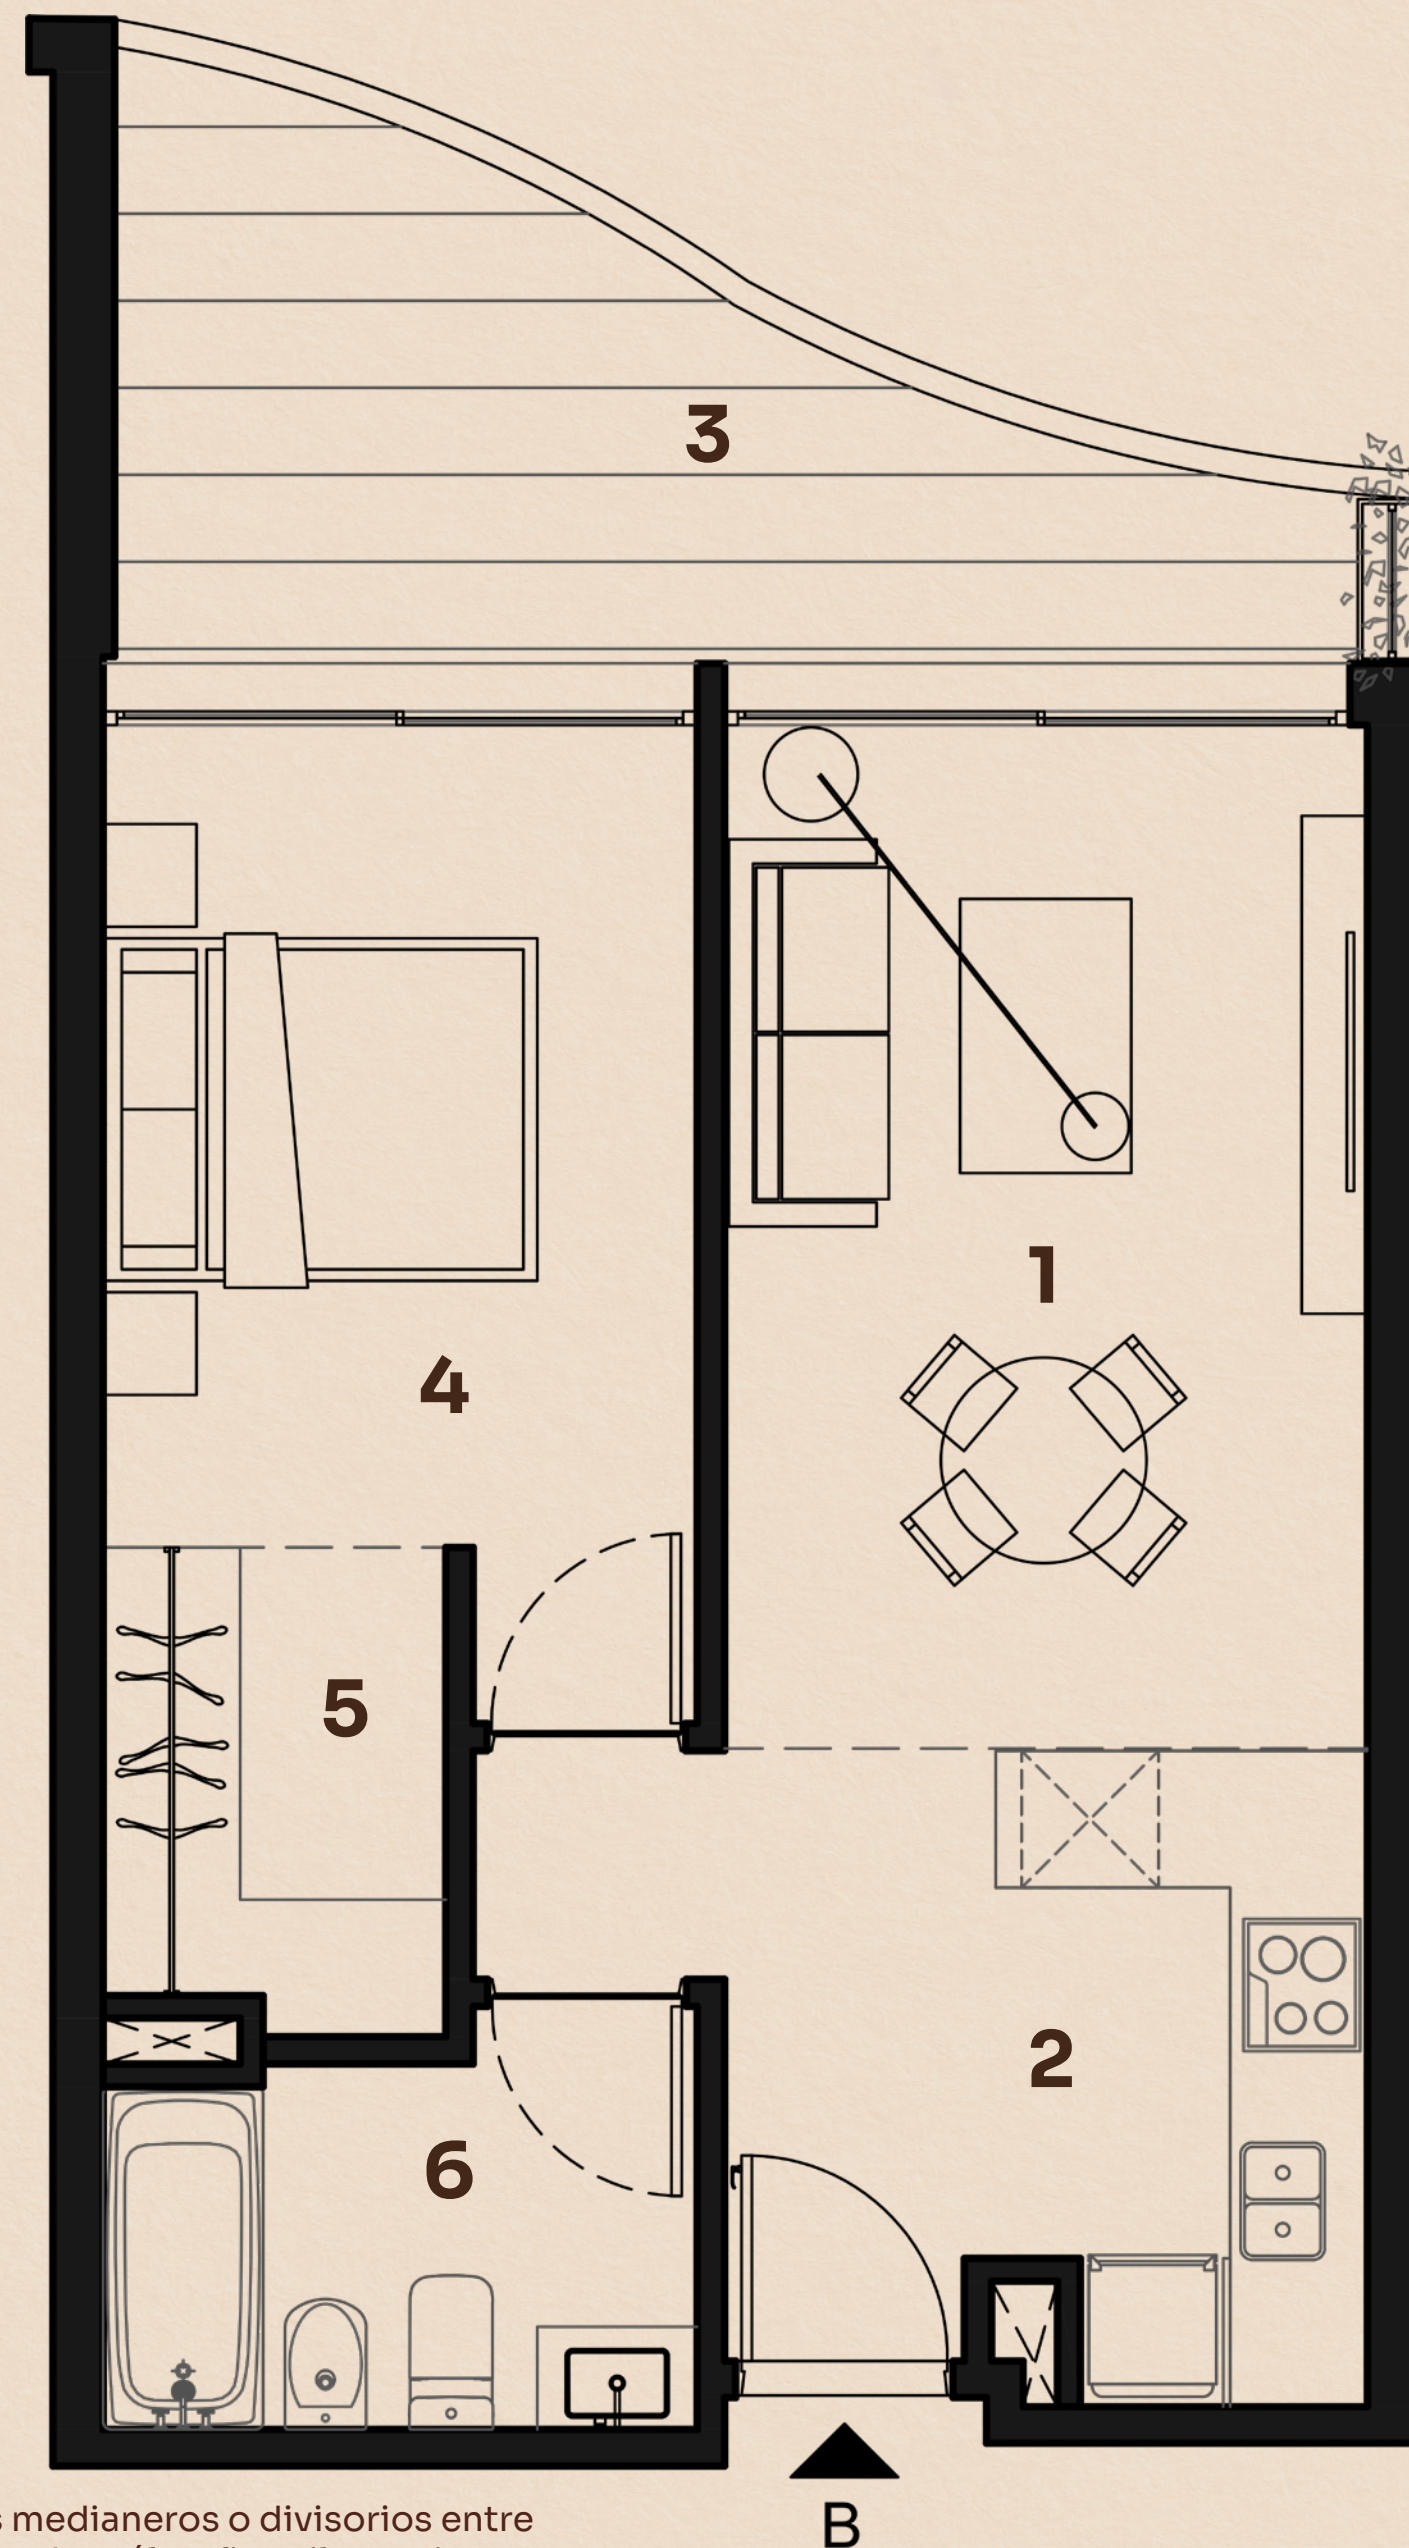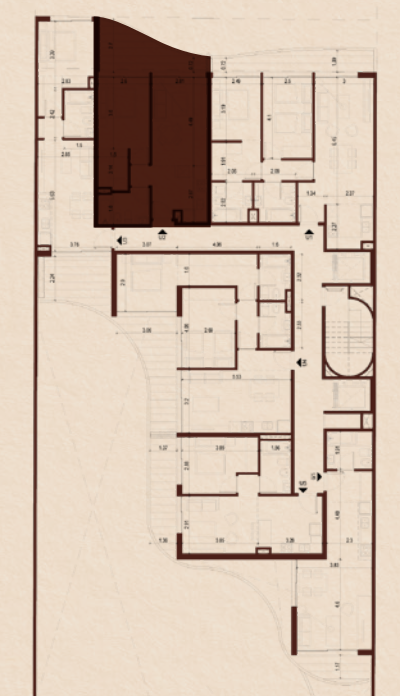

QUON
live

PISO 1 AL 4 DPTO B

- 1 Estar Comedor 4,49 x 2,81
- 2 Cocina 2,87 x 2,81
- 3 Balcón 2,7 x 5,41
- 4 Dormitorio 3,6 x 2,6
- 5 Vestidor 2,14 x 1,5
- 6 Baño 1,6 x 2,6

Superficie Exclusiva 54,65

Superficie Cubierta 44,83

Superficie Semi-cubierta 9,82

Las superficies totales se estimaron incluyendo espesores de muros interiores propios, 50% de los muros medianeros o divisorios entre unidades. Las medidas, superficies y proporciones expresadas en el plano son aproximadas y han sido volcadas sólo a fines ilustrativos. Deberán verificarse en obra y surgirán de los planos aprobados por la autoridad competente. Equipamiento no provisto. Distribución y modelos de provisiones sujetos a definiciones durante la contratación. Las dimensiones del vestidor no se encuentran consideradas en la dimensión de la suite. Las imágenes expuestas son exclusivamente de carácter ilustrativo.




PISO 1 AL 4 DPTO C

- 1 Estar Comedor 5,63 x 2,85
- 2 Balcón 2,24 x 3,76
- 3 Dormitorio 3,39 x 2,83
- 4 Baño 2,42 x 1,5

Superficie Exclusiva 49,87
Superficie Cubierta 39,88
Superficie Semi-cubierta 9,99




Santa Fe

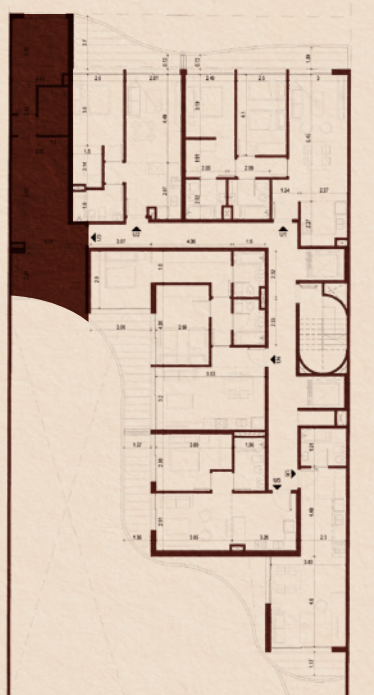

Las superficies totales se estimaron incluyendo espesores de muros interiores propios, 50% de los muros medianeros o divisorios entre unidades. Las medidas, superficies y proporciones expresadas en el plano son aproximadas y han sido volcadas sólo a fines ilustrativos. Deberán verificarse en obra y surgirán de los planos aprobados por la autoridad competente. Equipamiento no provisto. Distribución y modelos de provisiones sujetos a definiciones durante la contratación. Las dimensiones del vestidor no se encuentran consideradas en la dimensión de la suite. Las imágenes expuestas son exclusivamente de carácter ilustrativo.

Santa Fe

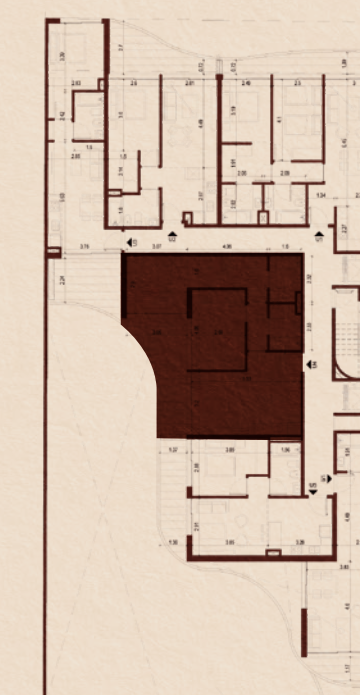

PISO 1 AL 4 DPTO D

- 1 Estar Comedor 5,53 x 3,2
- 2 Balcón 3,06 x 7,26
- 3 Dormitorio 2,69 x 4,06
- 4 Baño 1,6 x 2,33
- 5 Dormitorio 3,07 x 2,9
- 6 Vestidor 4,09 x 1,6
- 7 Baño 1,6 x 2,32

Superficie Exclusiva 78,12

Superficie Cubierta 66,82

Superficie Semi-cubierta 11,3

Las superficies totales se estimaron incluyendo espesores de muros interiores propios, 50% de los muros medianeros o divisorios entre unidades. Las medidas, superficies y proporciones expresadas en el plano son aproximadas y han sido volcadas sólo a fines ilustrativos. Deberán verificarse en obra y surgirán de los planos aprobados por la autoridad competente. Equipamiento no provisto. Distribución y modelos de provisiones sujetos a definiciones durante la contratación. Las dimensiones del vestidor no se encuentran consideradas en la dimensión de la suite. Las imágenes expuestas son exclusivamente de carácter ilustrativo.




PISO 1 AL 5 DPTO E

- 1 Estar Comedor 3,85 x 2,91
- 2 Cocina 3,28 x 2,91
- 3 Balcón 1,37 x 5,79
- 4 Dormitorio 3,85 x 2,88
- 5 Baño 1,56 x 2,88

Superficie Exclusiva 51,19
Superficie Cubierta 42,65
Superficie Semi-cubierta 8,54



Santa Fe

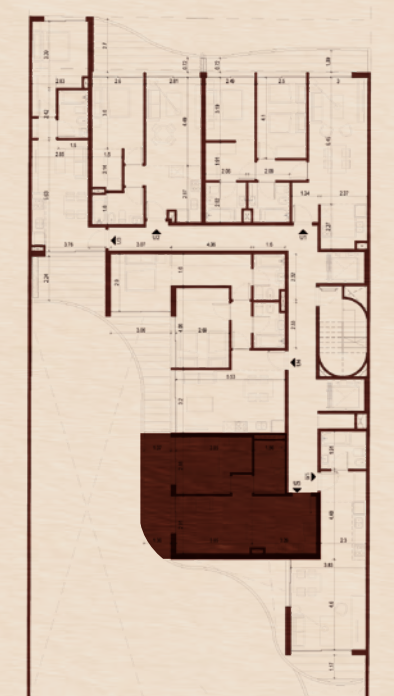

Las superficies totales se estimaron incluyendo espesores de muros interiores propios, 50% de los muros medianeros o divisorios entre unidades. Las medidas, superficies y proporciones expresadas en el plano son aproximadas y han sido volcadas sólo a fines ilustrativos. Deberán verificarse en obra y surgirán de los planos aprobados por la autoridad competente. Equipamiento no provisto. Distribución y modelos de provisiones sujetos a definiciones durante la contratación. Las dimensiones del vestidor no se encuentran consideradas en la dimensión de la suite. Las imágenes expuestas son exclusivamente de carácter ilustrativo.




PISO 1 AL 5 MONO F

- 1 Cocina 4,48 X 2,3
- 2 Estar Comedor 4,6 X 3,83
- 3 Balcón 3,83 X 1,17
- 4 Baño 1,91 X 2,3


Superficie Exclusiva 43,38

Superficie Cubierta 38,2

Superficie Semi-cubierta 5,18

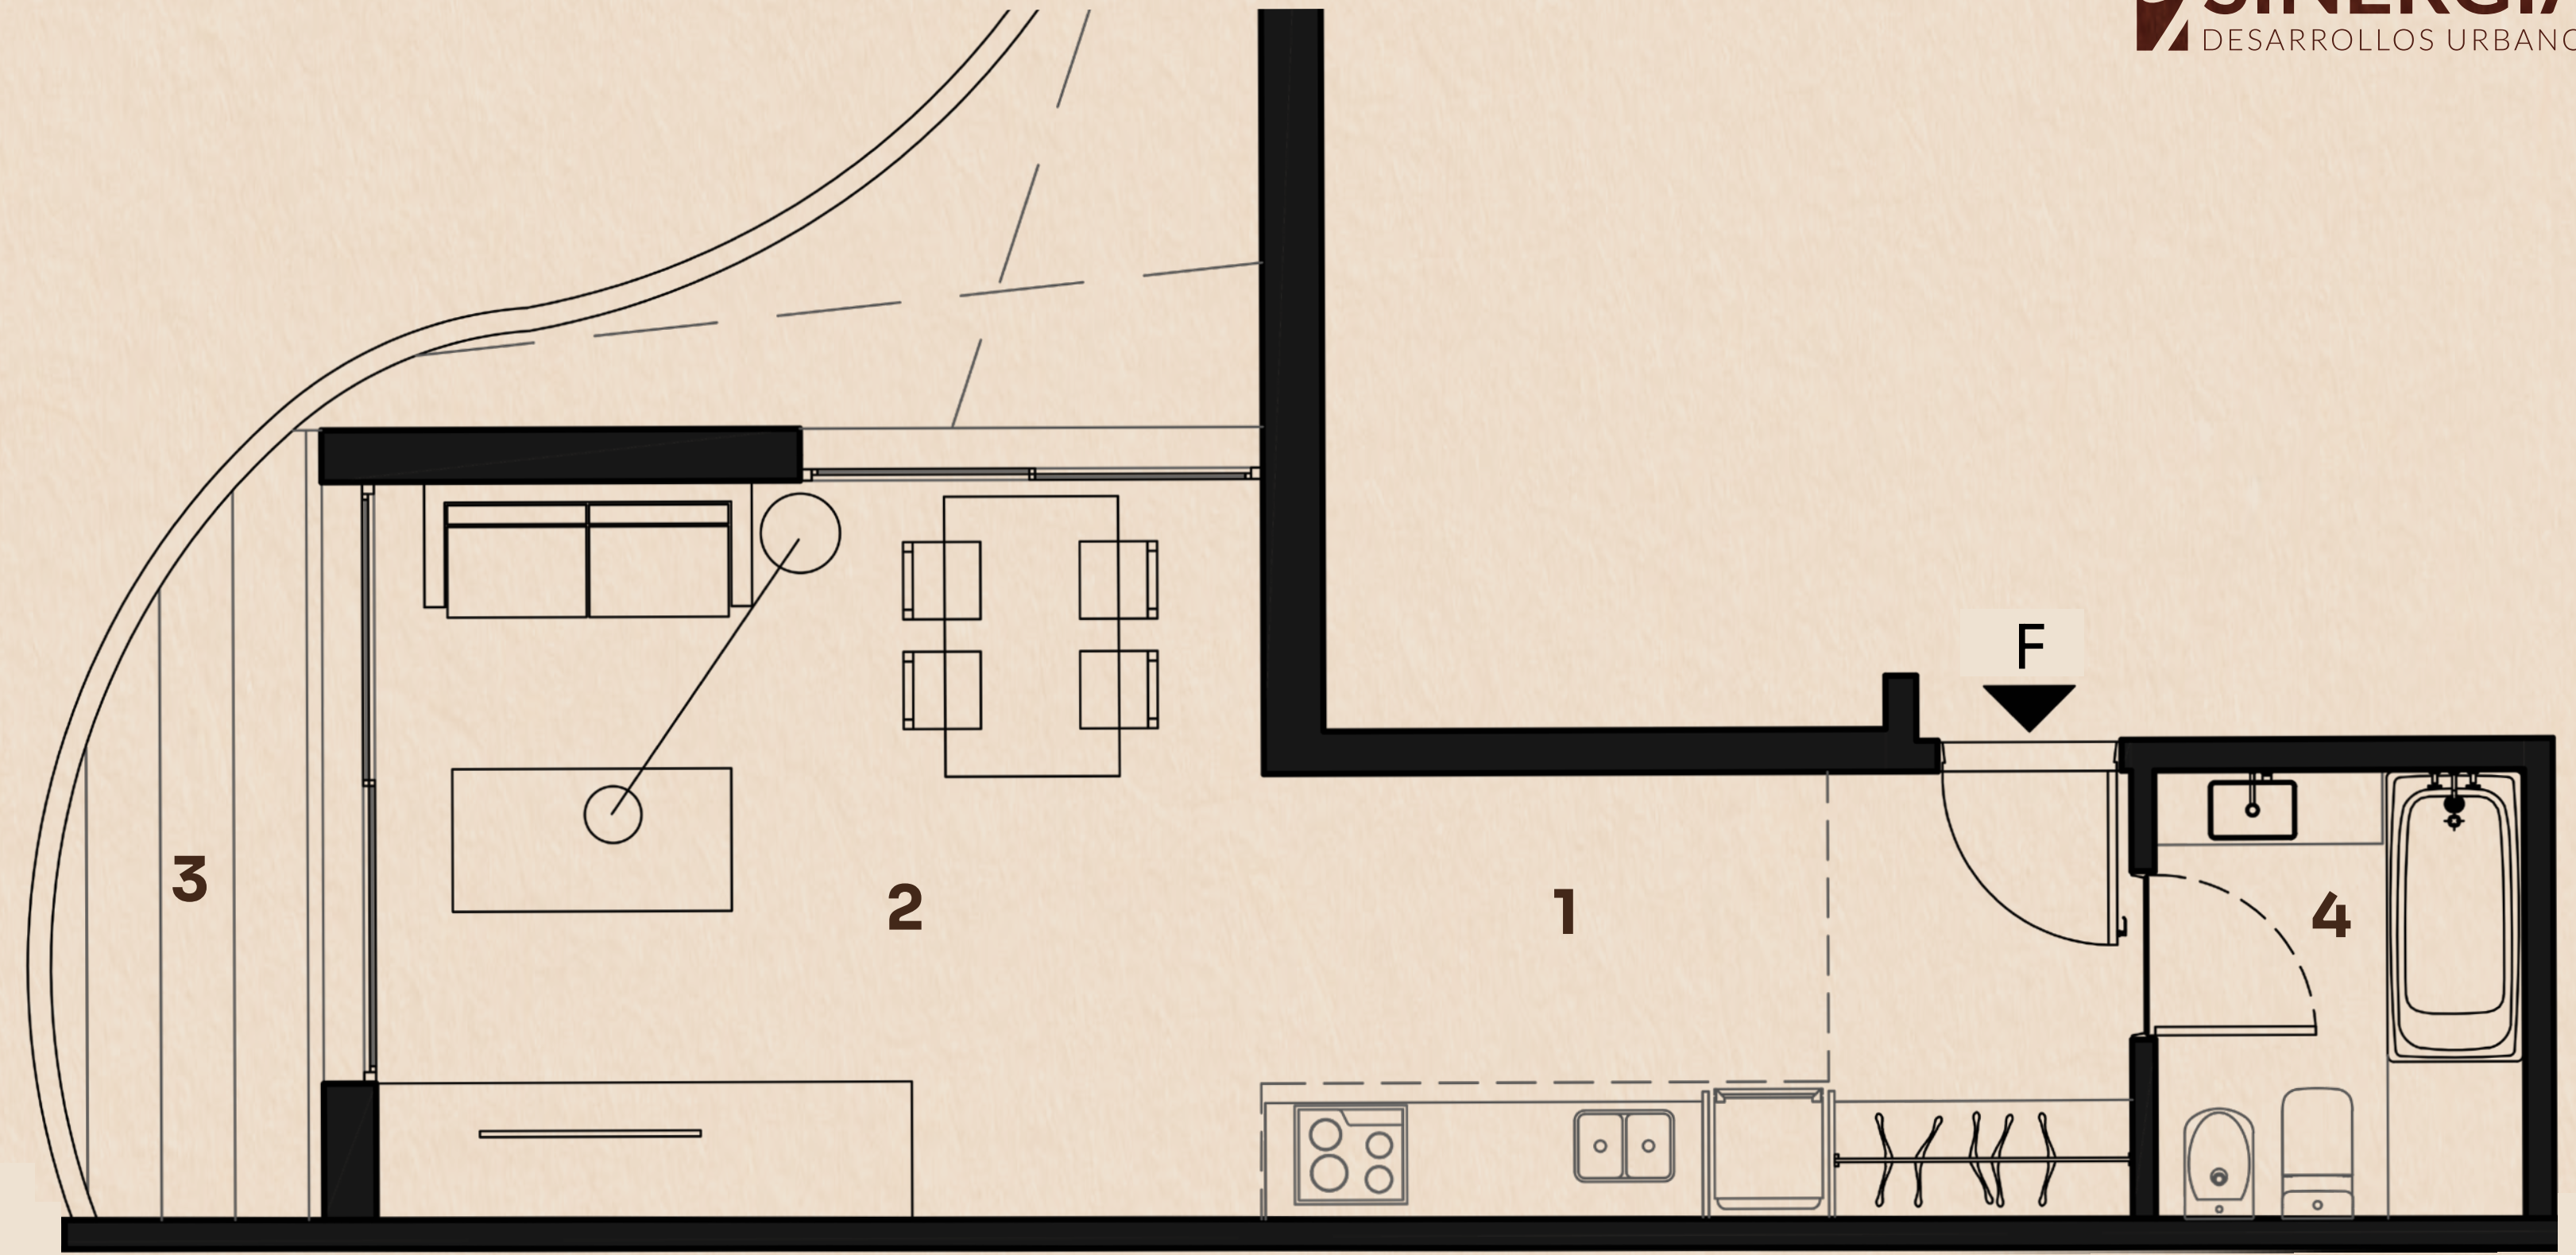

Santa Fe

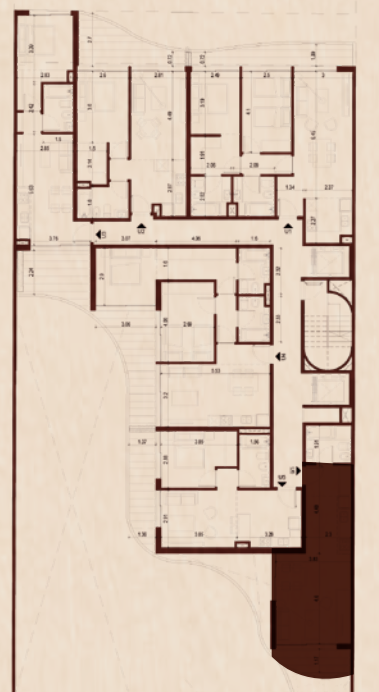

Las superficies totales se estimaron incluyendo espesores de muros interiores propios, 50% de los muros medianeros o divisorios entre unidades. Las medidas, superficies y proporciones expresadas en el plano son aproximadas y han sido volcadas sólo a fines ilustrativos. Deberán verificarse en obra y surgirán de los planos aprobados por la autoridad competente. Equipamiento no provisto. Distribución y modelos de provisiones sujetos a definiciones durante la contratación. Las dimensiones del vestidor no se encuentran consideradas en la dimensión de la suite. Las imágenes expuestas son exclusivamente de carácter ilustrativo.




PISO 6 AL 10 DPTO A

- 1 Estar Comedor 6,21 x 3,48
- 2 Cocina 2,61 x 4,01
- 3 Balcón 1,08 x 9,71
- 4 Dormitorio 3,06 x 3,73
- 5 Baño 2,5 x 1,5
- 6 Dormitorio 3,03 x 3,15
- 7 Vestidor 1,77 x 1,58
- 8 Baño 2,42 x 1,5


Superficie Exclusiva 96,38

Superficie Cubierta 78,58

Superficie Semi-cubierta 17,8

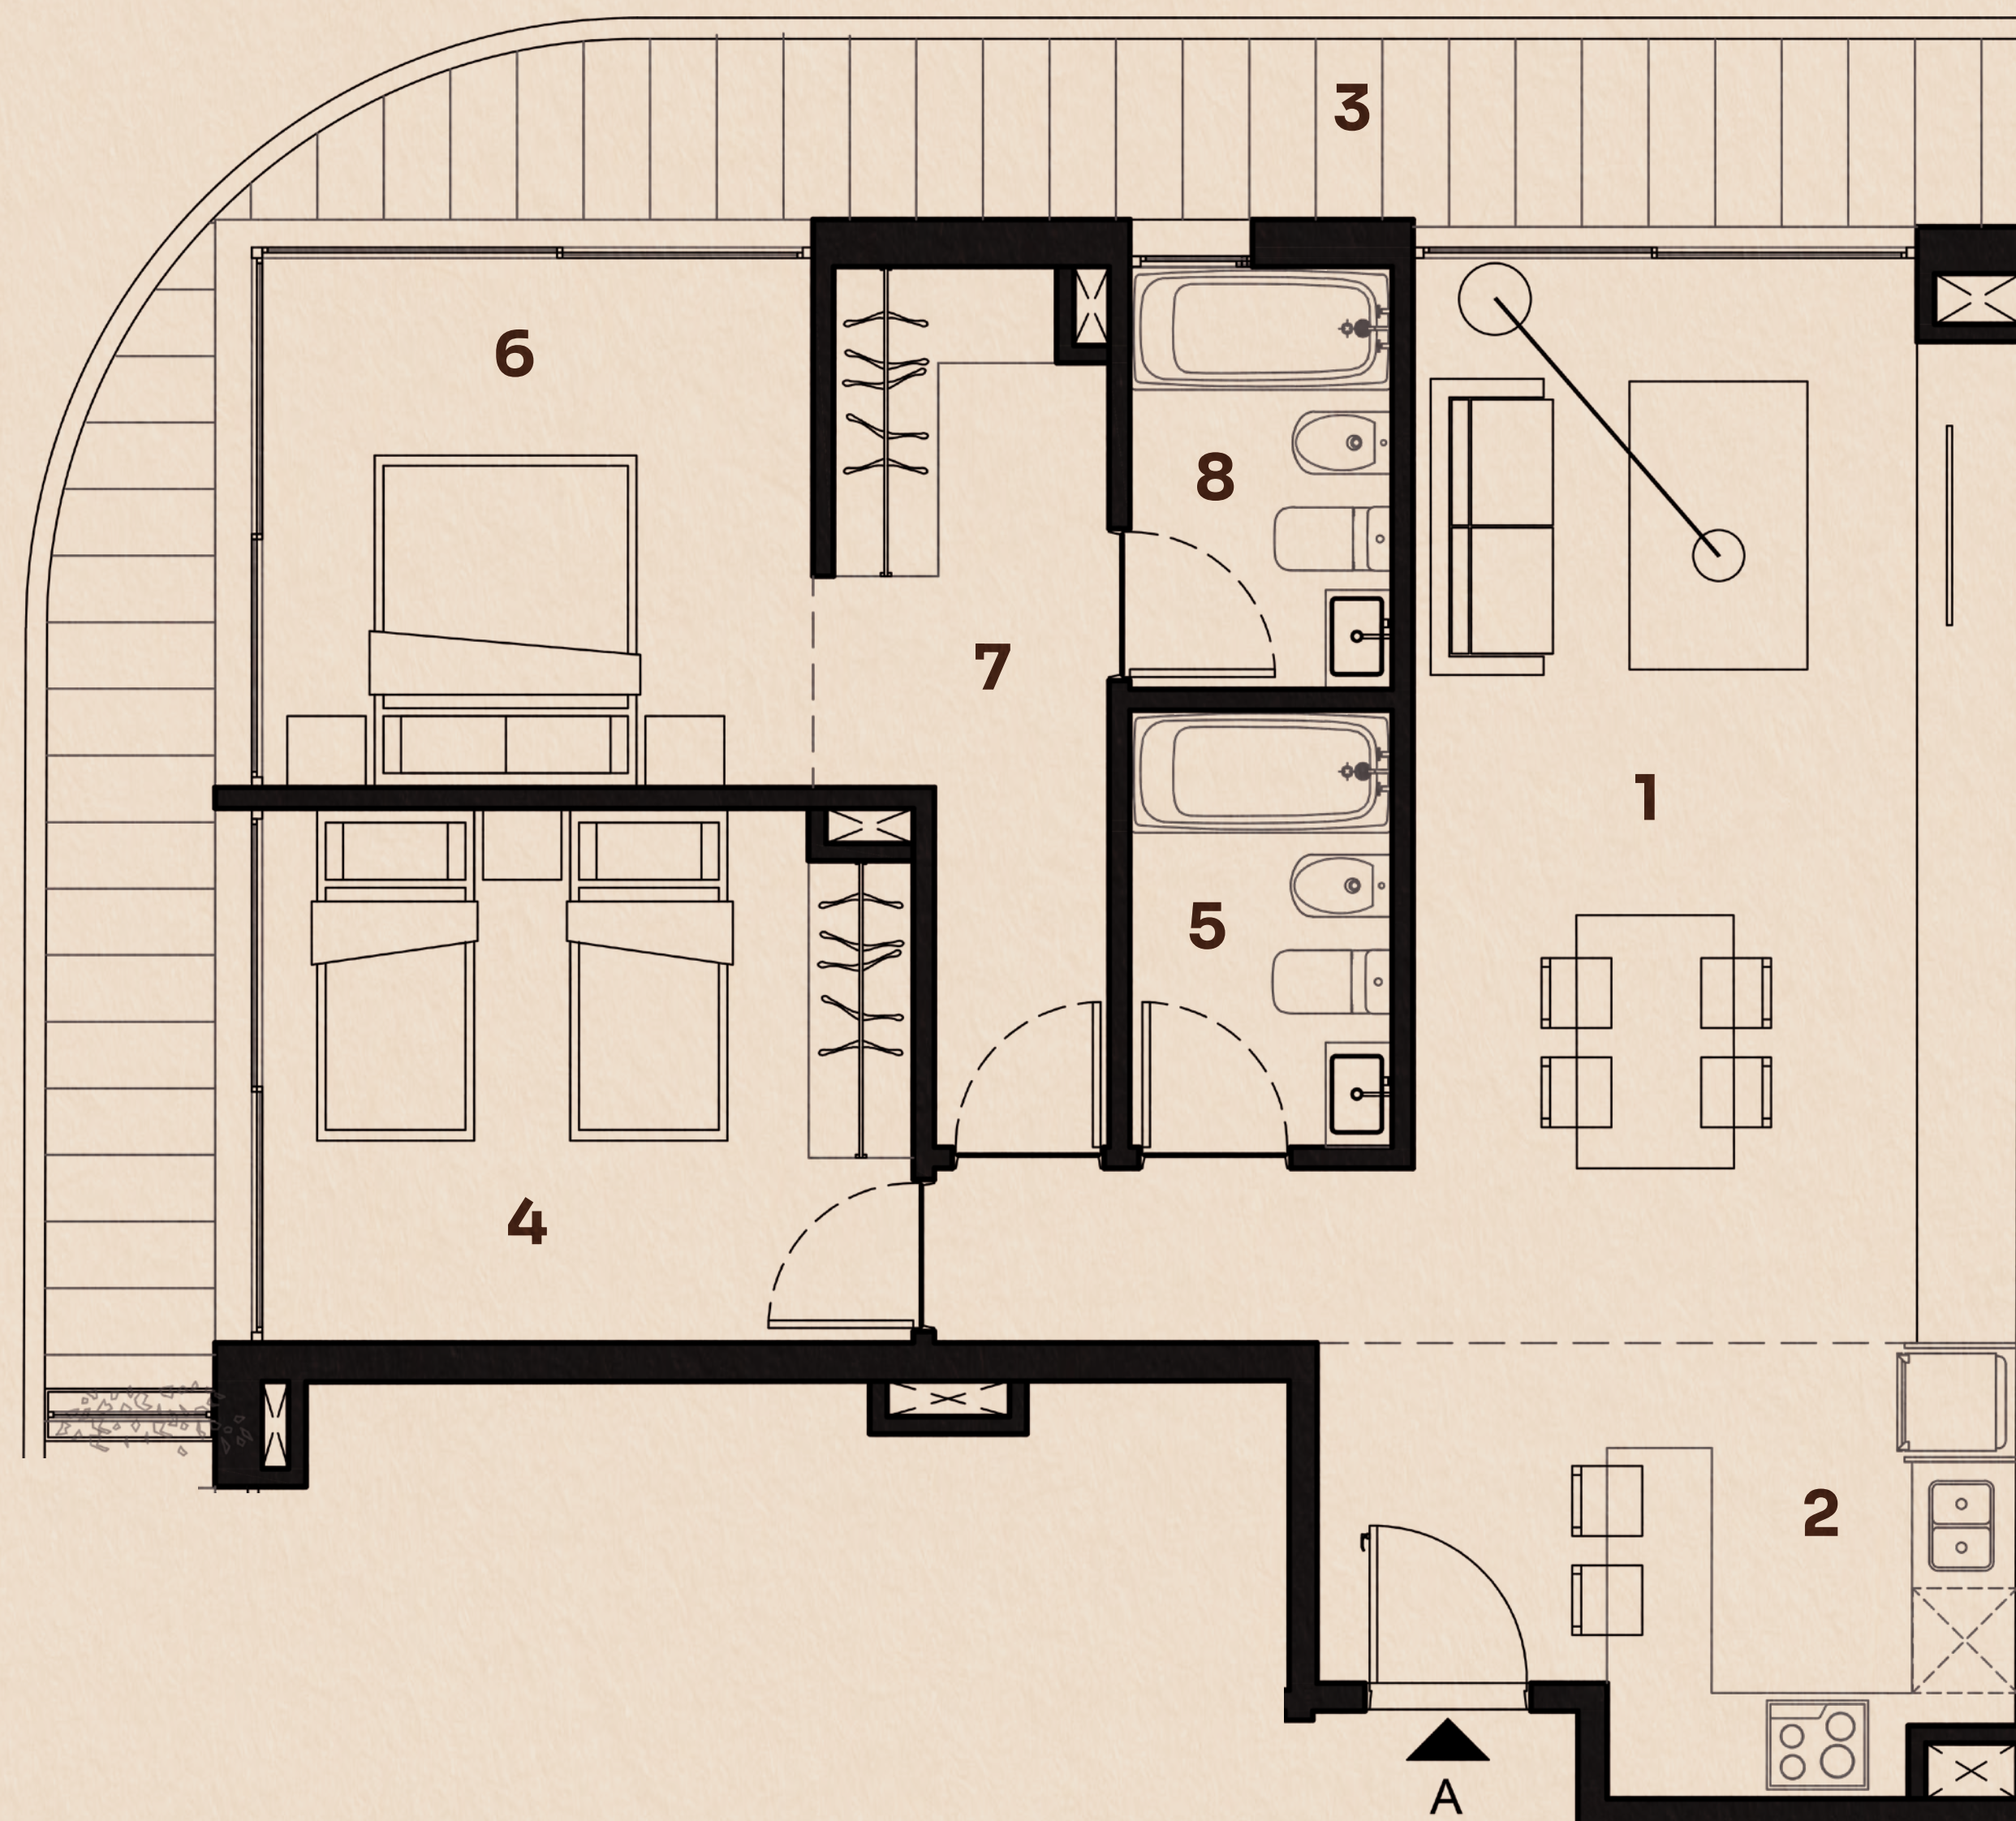

Santa Fe

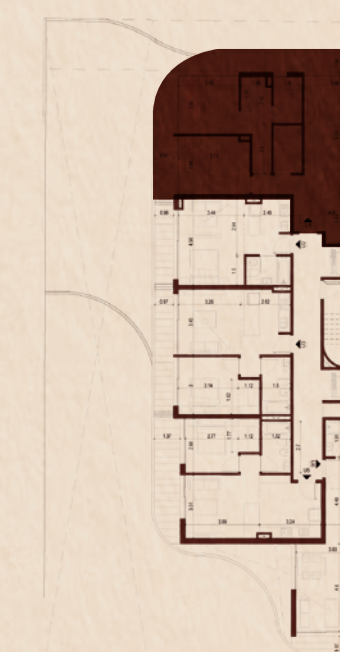

Las superficies totales se estimaron incluyendo espesores de muros interiores propios, 50% de los muros medianeros o divisorios entre unidades. Las medidas, superficies y proporciones expresadas en el plano son aproximadas y han sido volcadas sólo a fines ilustrativos. Deberán verificarse en obra y surgirán de los planos aprobados por la autoridad competente. Equipamiento no provisto. Distribución y modelos de provisiones sujetos a definiciones durante la contratación. Las dimensiones del vestidor no se encuentran consideradas en la dimensión de la suite. Las imágenes expuestas son exclusivamente de carácter ilustrativo.




MONO 6 AL 7 DPTO B

- 1 Estar / Dormitorio 3,44 x 4,56
- 2 Cocina 2,45 x 2,94
- 3 Balcón 0,98 x 4,56
- 4 Baño 2,45 x 1,5

Superficie Exclusiva 35,2

Superficie Cubierta 30

Superficie Semi-cubierta 5,2

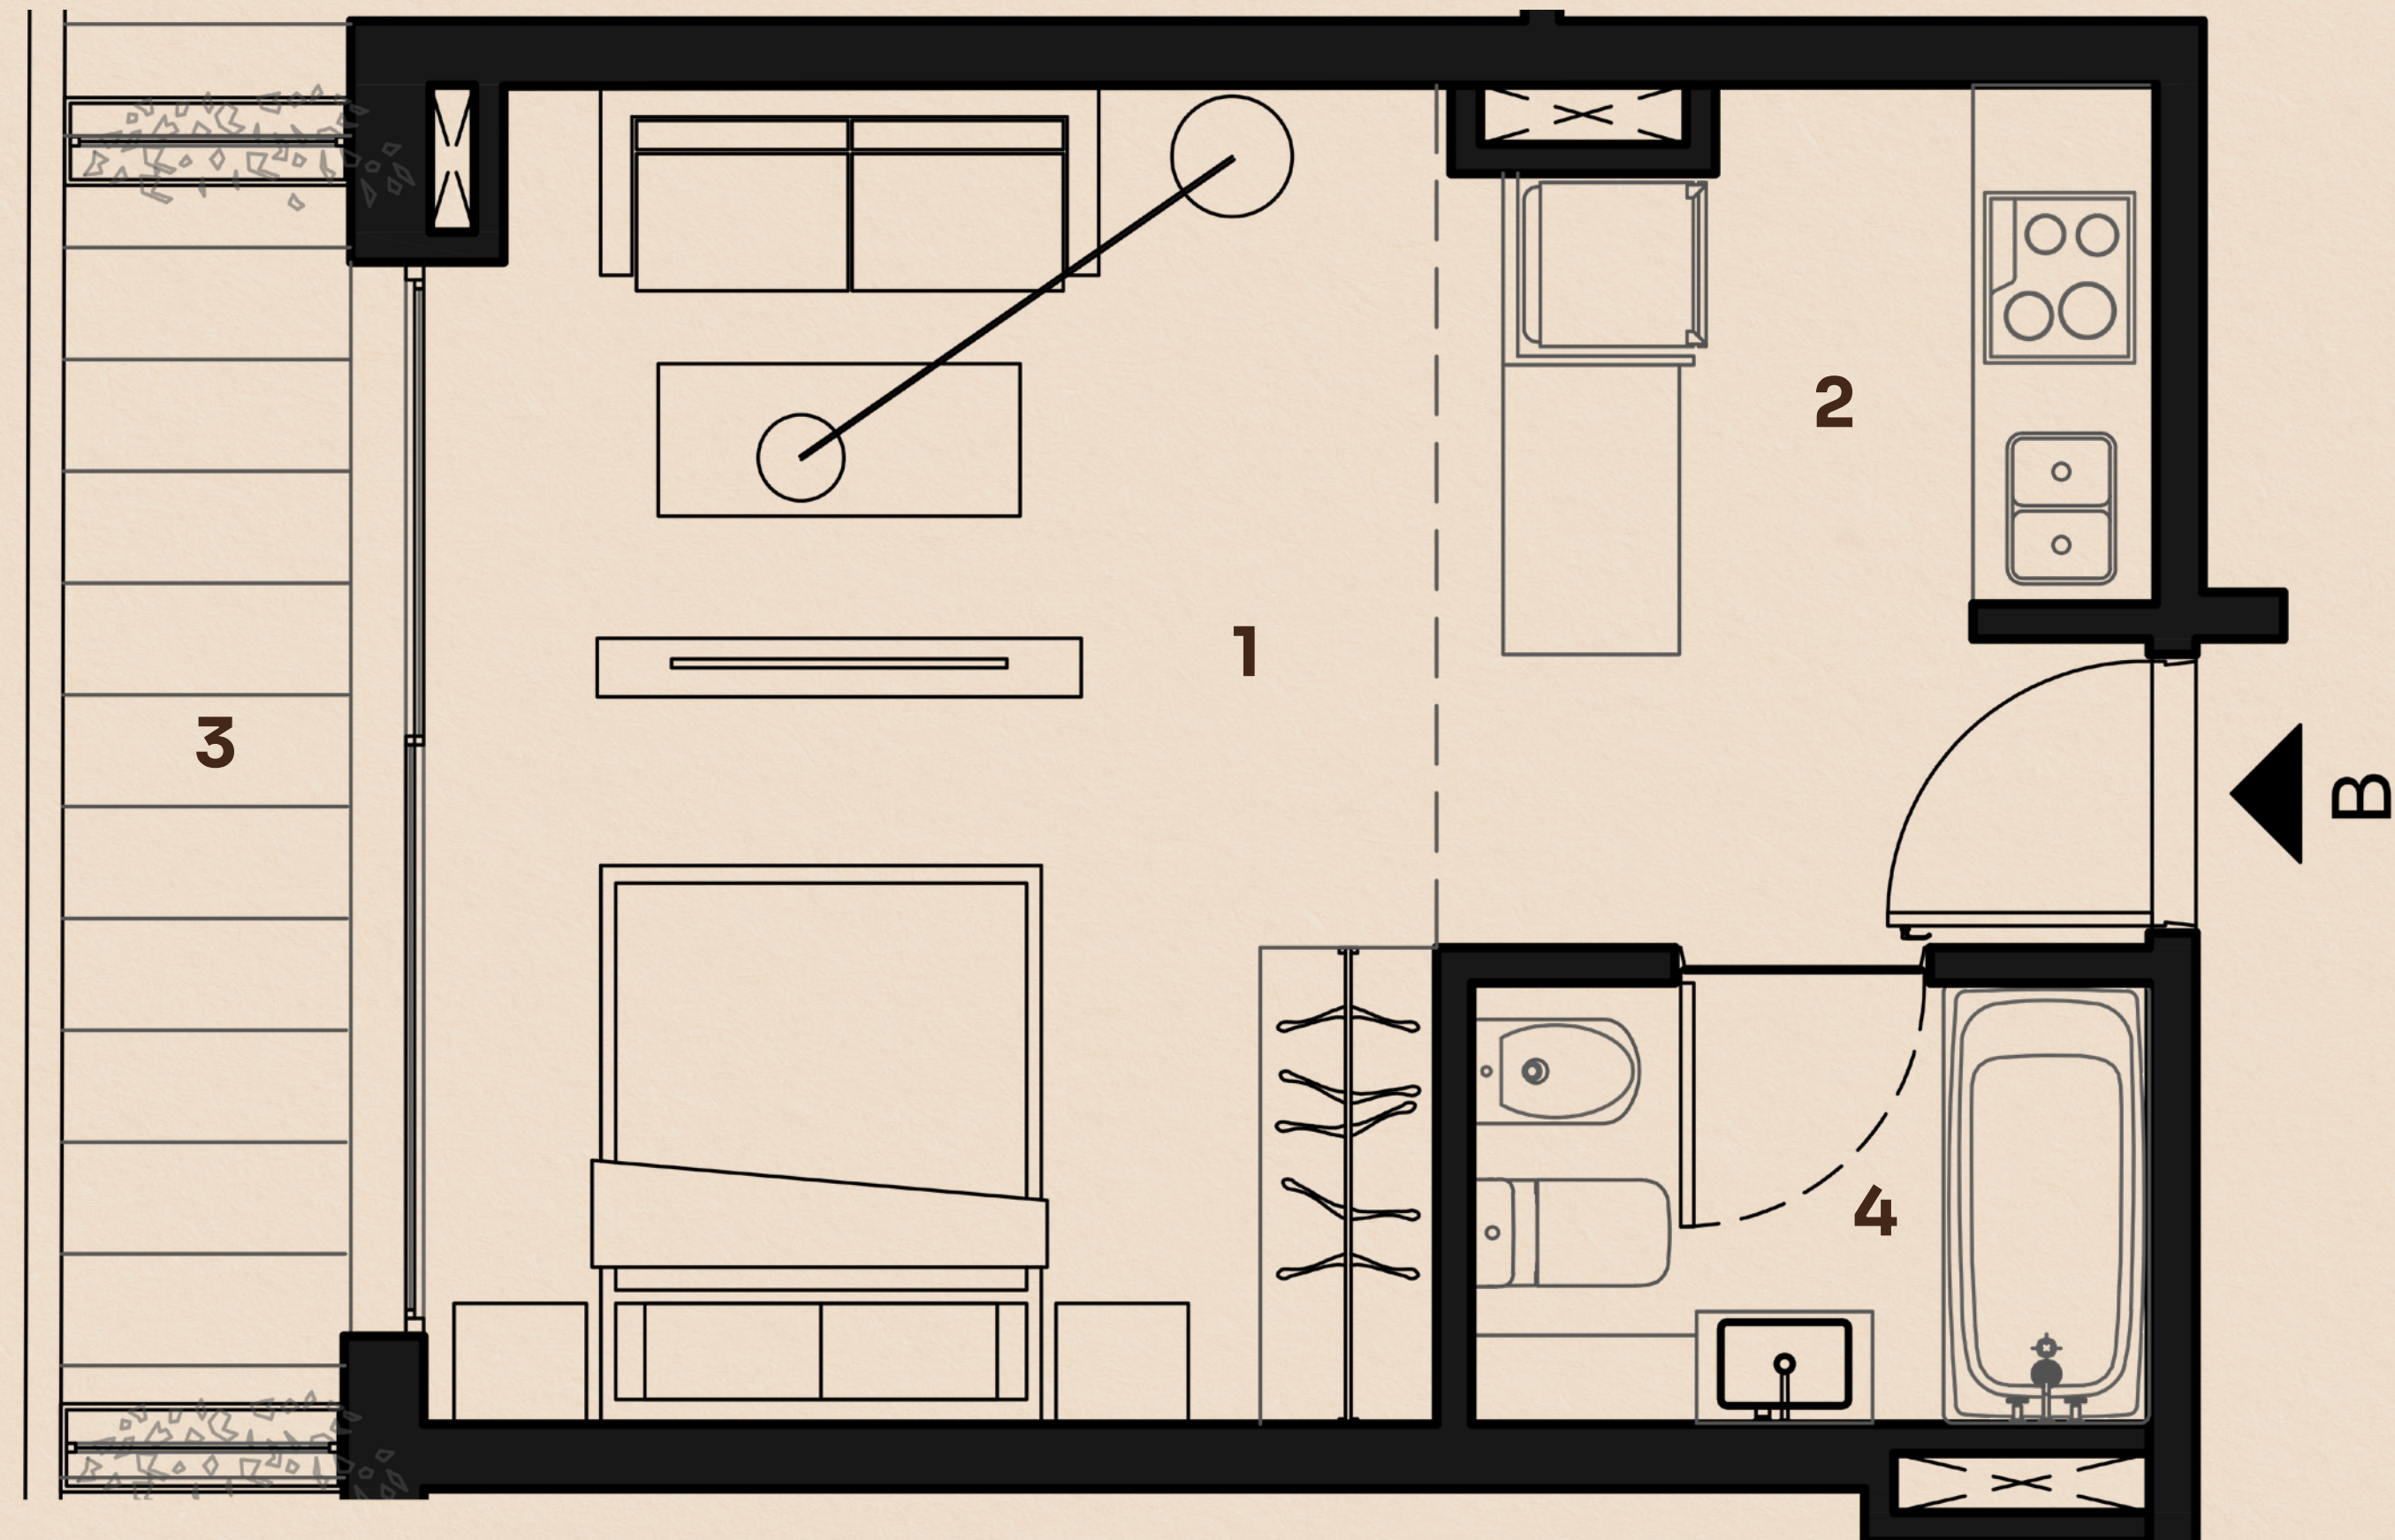

Santa Fe



Las superficies totales se estimaron incluyendo espesores de muros interiores propios, 50% de los muros medianeros o divisorios entre unidades. Las medidas, superficies y proporciones expresadas en el plano son aproximadas y han sido volcadas sólo a fines ilustrativos. Deberán verificarse en obra y surgirán de los planos aprobados por la autoridad competente. Equipamiento no provisto. Distribución y modelos de provisiones sujetos a definiciones durante la contratación. Las dimensiones del vestidor no se encuentran consideradas en la dimensión de la suite. Las imágenes expuestas son exclusivamente de carácter ilustrativo.



PISO 6 AL 7 DPTO C

- 1 Estar Comedor 3,26 x 3,45
- 2 Cocina 2,62 x 3,45
- 3 Balcón 0,97 x 6,45
- 4 Dormitorio 3,14 x 3
- 5 Vestidor 1,12 x 1,82
- 6 Baño 1,5 x 3

Superficie Exclusiva 50,22

Superficie Cubierta 42,8


Superficie Semi-cubierta 7,42



Santa Fe



Las superficies totales se estimaron incluyendo espesores de muros interiores propios, 50% de los muros medianeros o divisorios entre unidades. Las medidas, superficies y proporciones expresadas en el plano son aproximadas y han sido volcadas sólo a fines ilustrativos. Deberán verificarse en obra y surgirán de los planos aprobados por la autoridad competente. Equipamiento no provisto. Distribución y modelos de provisiones sujetos a definiciones durante la contratación. Las dimensiones del vestidor no se encuentran consideradas en la dimensión de la suite. Las imágenes expuestas son exclusivamente de carácter ilustrativo.

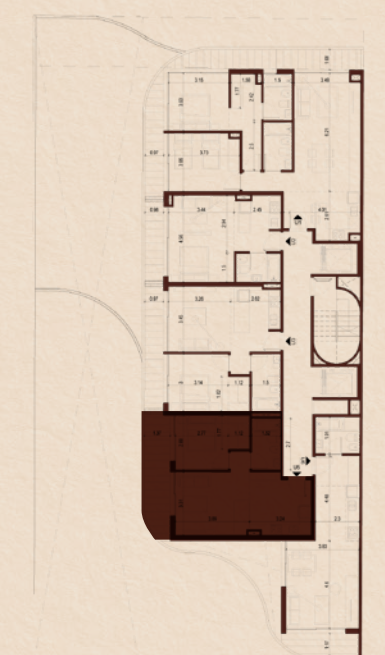

QUON
live

PISO 6 AL 7 DPTO D

- 1 Estar Comedor 3,89 x 3,31
- 2 Cocina 2,91 x 3,31
- 3 Balcón 1,35 x 6,70
- 4 Dormitorio 2,77 x 2,88
- 5 Vestidor 1,12 x 1,78
- 6 Baño 1,50 x 2,70

Superficie Exclusiva 55,46

Superficie Cubierta 46

Superficie Semi-cubierta 9,46


Las superficies totales se estimaron incluyendo espesores de muros interiores propios, 50% de los muros medianeros o divisorios entre unidades. Las medidas, superficies y proporciones expresadas en el plano son aproximadas y han sido volcadas sólo a fines ilustrativos. Deberán verificarse en obra y surgirán de los planos aprobados por la autoridad competente. Equipamiento no provisto. Distribución y modelos de provisiones sujetos a definiciones durante la contratación. Las dimensiones del vestidor no se encuentran consideradas en la dimensión de la suite. Las imágenes expuestas son exclusivamente de carácter ilustrativo.



PISO 6 AL 7 MONO E

- 1 Estar / Dormitorio 4,6 x 3,83
- 2 Cocina 2,3 x 4,48
- 3 Balcón 1,17 x 3,83
- 4 Baño 1,91 x 2,3

Superficie Exclusiva 44
Superficie Cubierta 38
Superficie Semi-cubierta 6


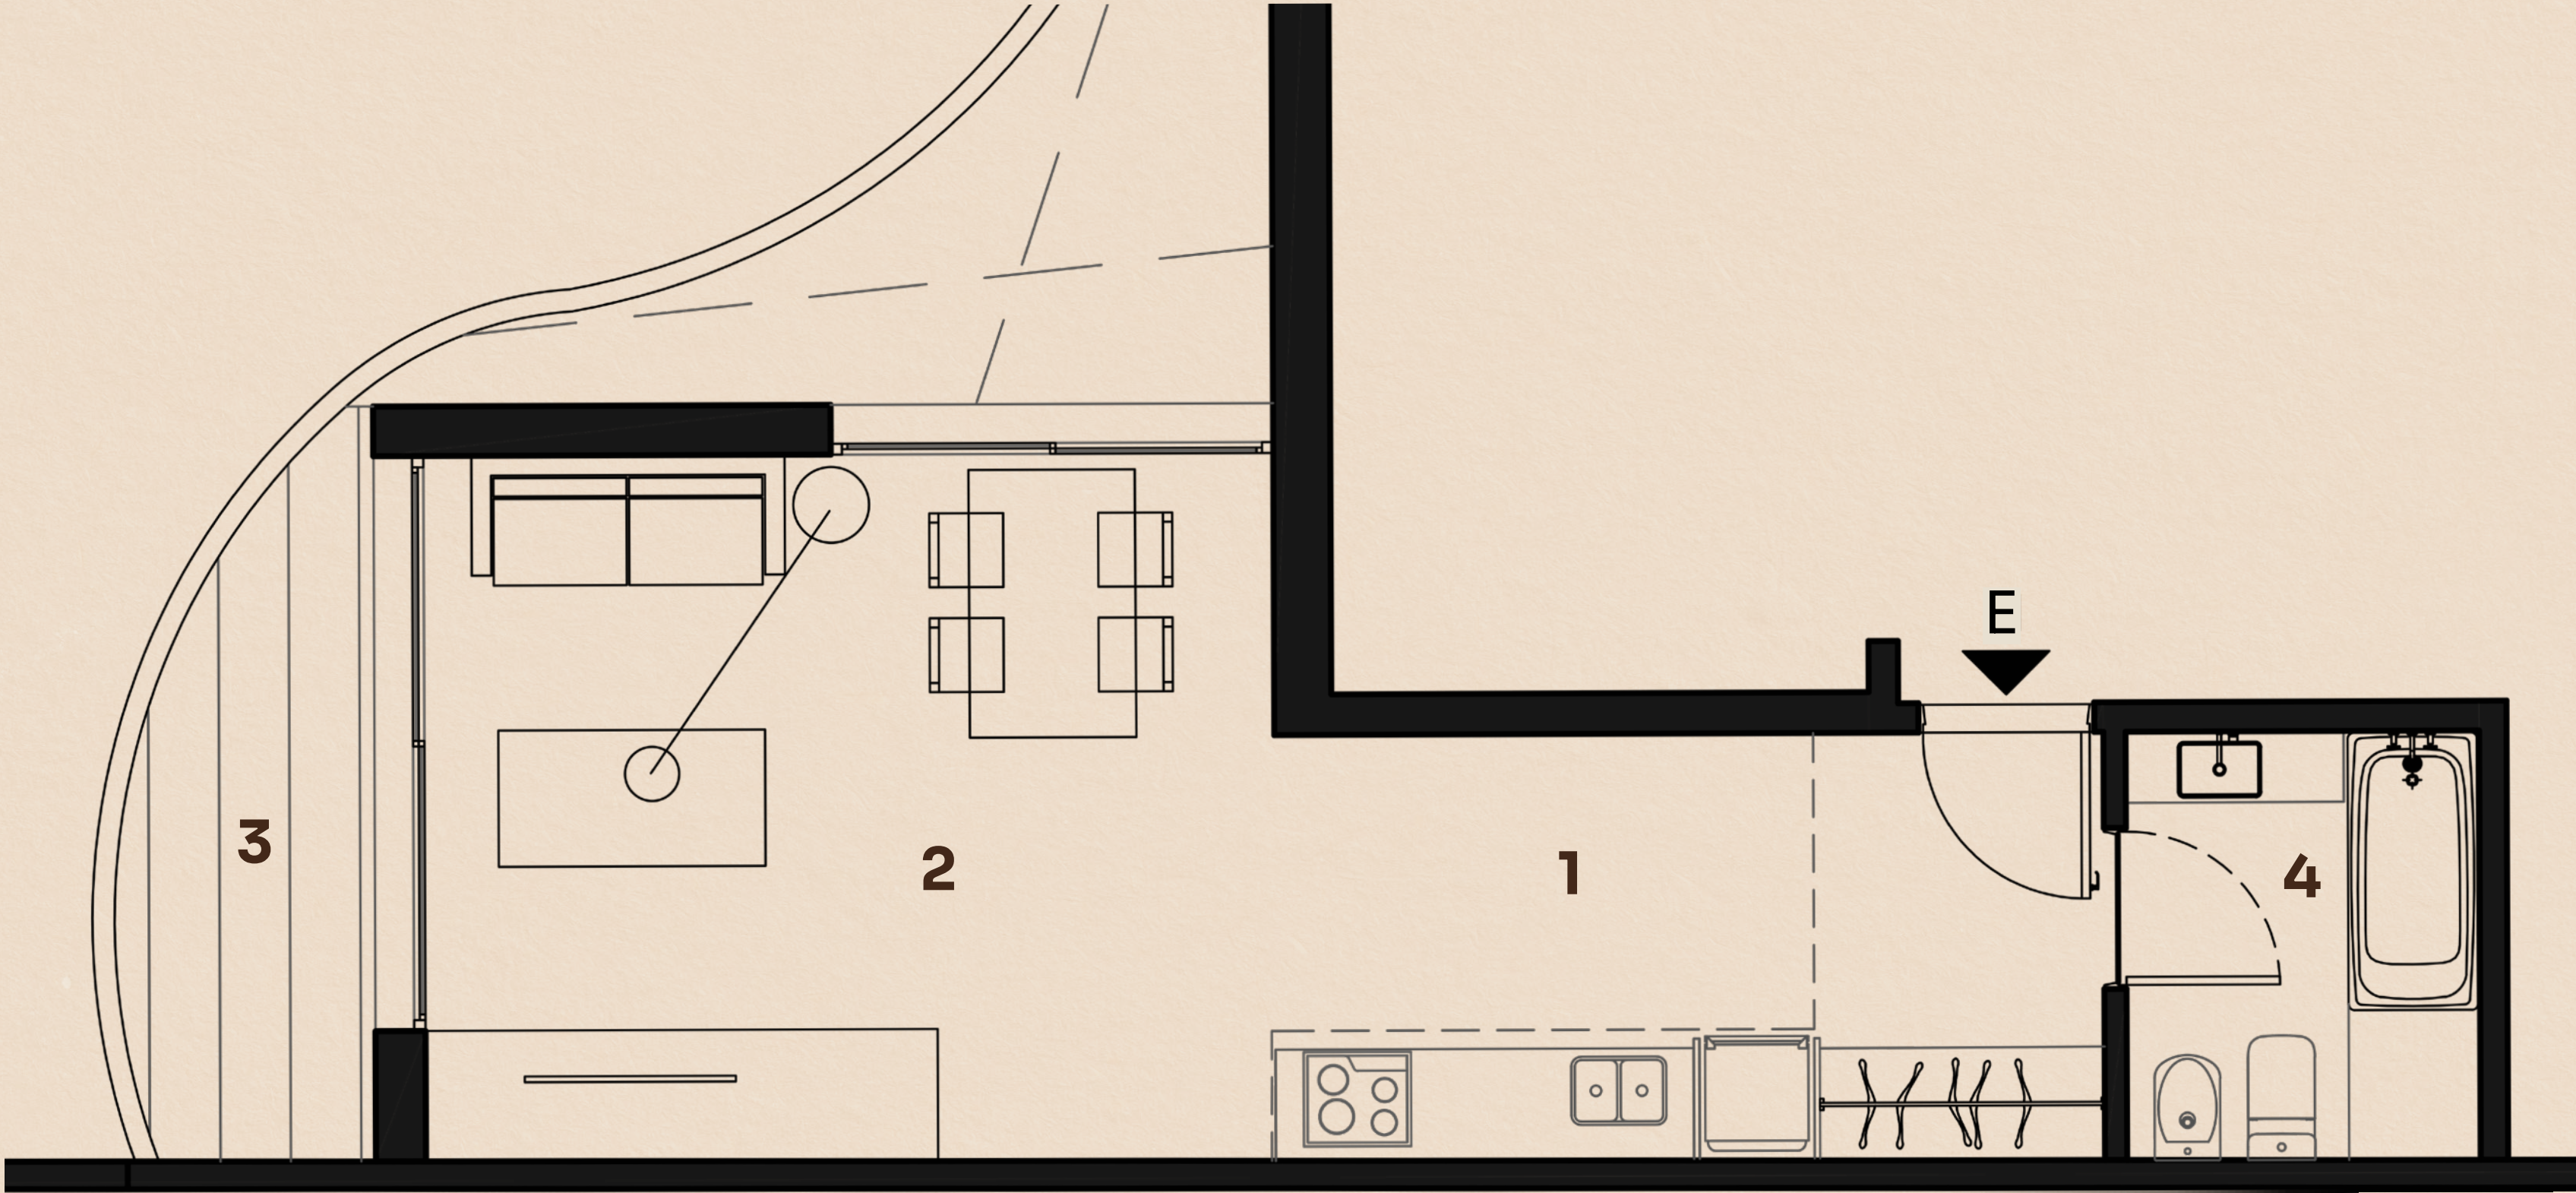


Santa Fe



Las superficies totales se estimaron incluyendo espesores de muros interiores propios, 50% de los muros medianeros o divisorios entre unidades. Las medidas, superficies y proporciones expresadas en el plano son aproximadas y han sido volcadas sólo a fines ilustrativos. Deberán verificarse en obra y surgirán de los planos aprobados por la autoridad competente. Equipamiento no provisto. Distribución y modelos de provisiones sujetos a definiciones durante la contratación. Las dimensiones del vestidor no se encuentran consideradas en la dimensión de la suite. Las imágenes expuestas son exclusivamente de caracter ilustrativo.

Santa Fe

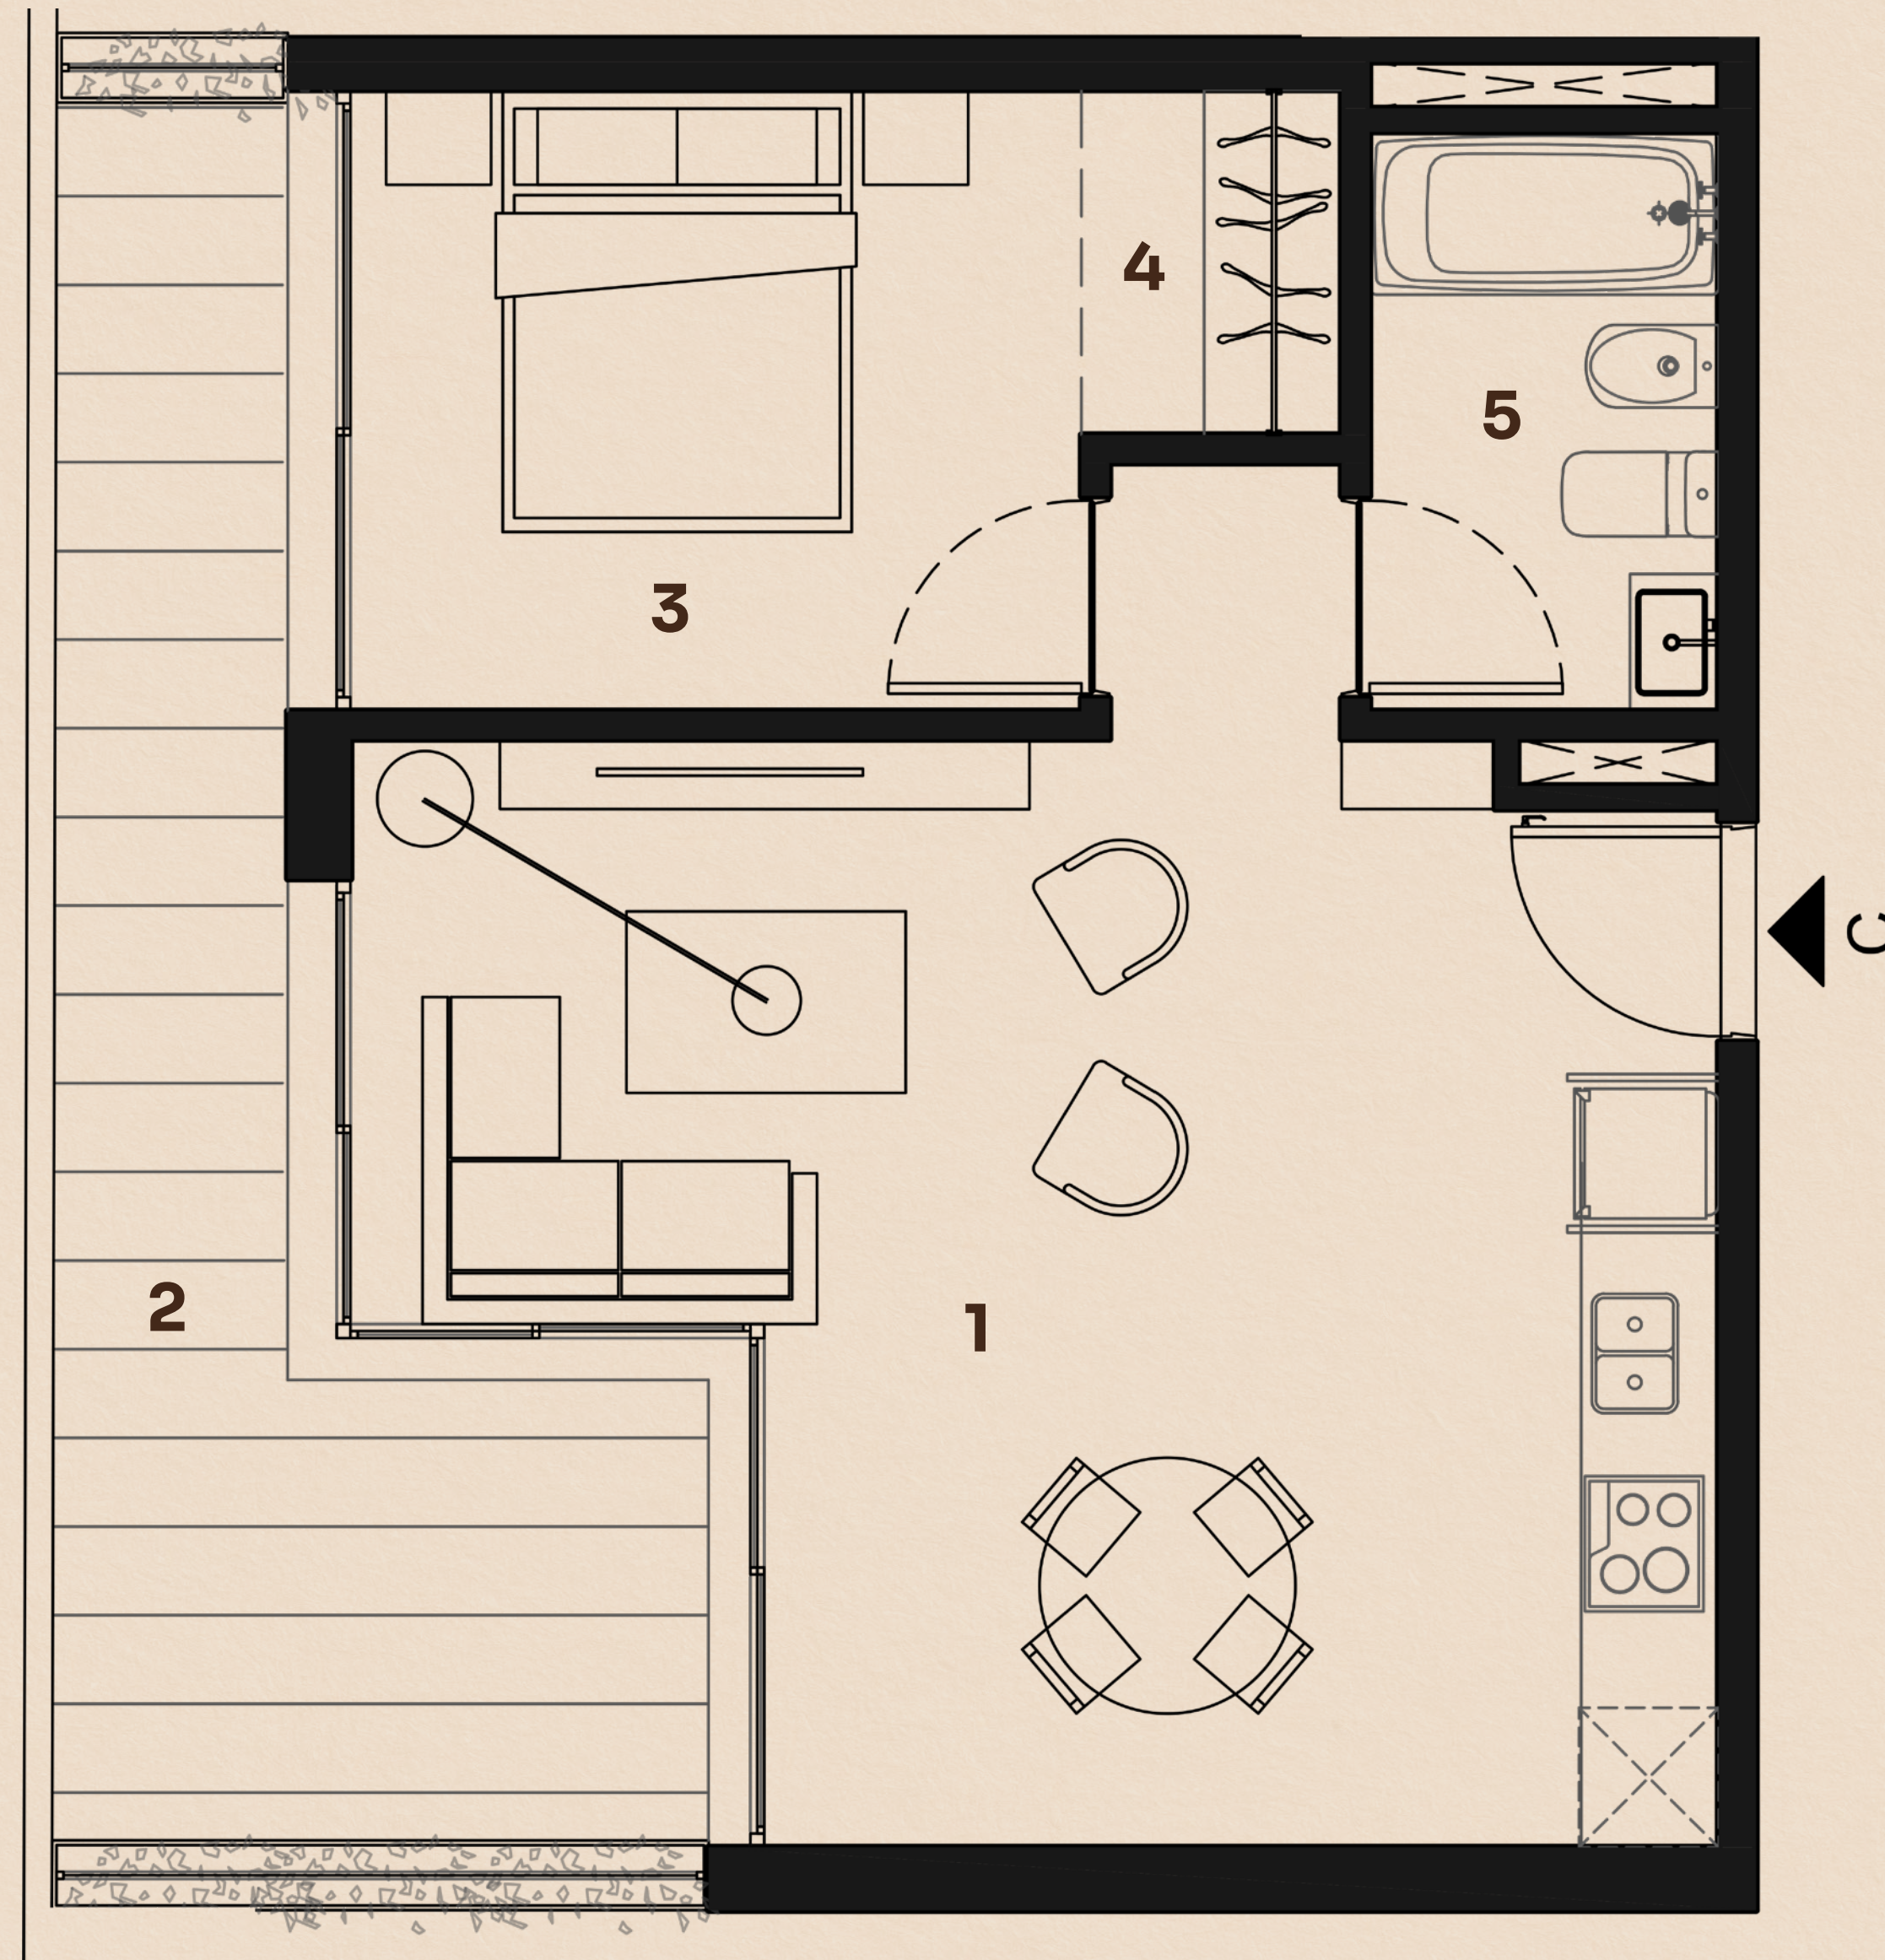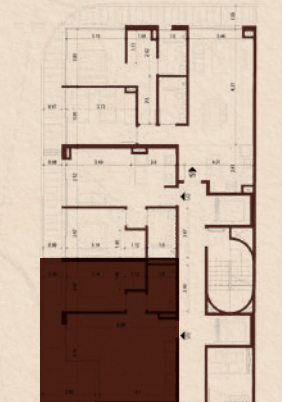

QUON
live

PISO 8 DPTO C

- 1 Estar Comedor 5,88 x 4,76
- 2 Balcón 2,82 x 7,43
- 3 Dormitorio 3,14 x 2,67
- 4 Vestidor 1,12 x 1,48
- 5 Baño 1,5 x 2,67

Superficie Exclusiva 57,61

Superficie Cubierta 45,11

Superficie Semi-cubierta 12,5

Las superficies totales se estimaron incluyendo espesores de muros interiores propios, 50% de los muros medianeros o divisorios entre unidades. Las medidas, superficies y proporciones expresadas en el plano son aproximadas y han sido volcadas sólo a fines ilustrativos. Deberán verificarse en obra y surgirán de los planos aprobados por la autoridad competente. Equipamiento no provisto. Distribución y modelos de provisiones sujetos a definiciones durante la contratación. Las dimensiones del vestidor no se encuentran consideradas en la dimensión de la suite. Las imágenes expuestas son exclusivamente de carácter ilustrativo.

Santa Fe



QUON
live

PISO 8 DPTO B

- 1 Estar Comedor 3,49 x 3,12
- 2 Cocina 2,4 x 3,12
- 3 Balcón 0,99 x 5,79
- 4 Dormitorio 3,14 x 2,67
- 5 Vestidor 1,12 x 1,48
- 6 Baño 1,5 x 2,67

Superficie Exclusiva 45,31

Superficie Cubierta 38,54

Superficie Semi-cubierta 6,77

Las superficies totales se estimaron incluyendo espesores de muros interiores propios, 50% de los muros medianeros o divisorios entre unidades. Las medidas, superficies y proporciones expresadas en el plano son aproximadas y han sido volcadas sólo a fines ilustrativos. Deberán verificarse en obra y surgirán de los planos aprobados por la autoridad competente. Equipamiento no provisto. Distribución y modelos de provisiones sujetos a definiciones durante la contratación. Las dimensiones del vestidor no se encuentran consideradas en la dimensión de la suite. Las imágenes expuestas son exclusivamente de carácter ilustrativo.




PISO 11 DPTO A

- 1 Estar / Comedor 4,11 x 4,35
- 2 Cocina 2,60 x 4
- 3 Balcón 3 x 11,30
- 4 Dormitorio 4,11 x 3,73
- 5 Baño 1,75 x 2,99

Superficie Exclusiva 57,13

Superficie Cubierta 39,28

Superficie Semi-cubierta 96,41

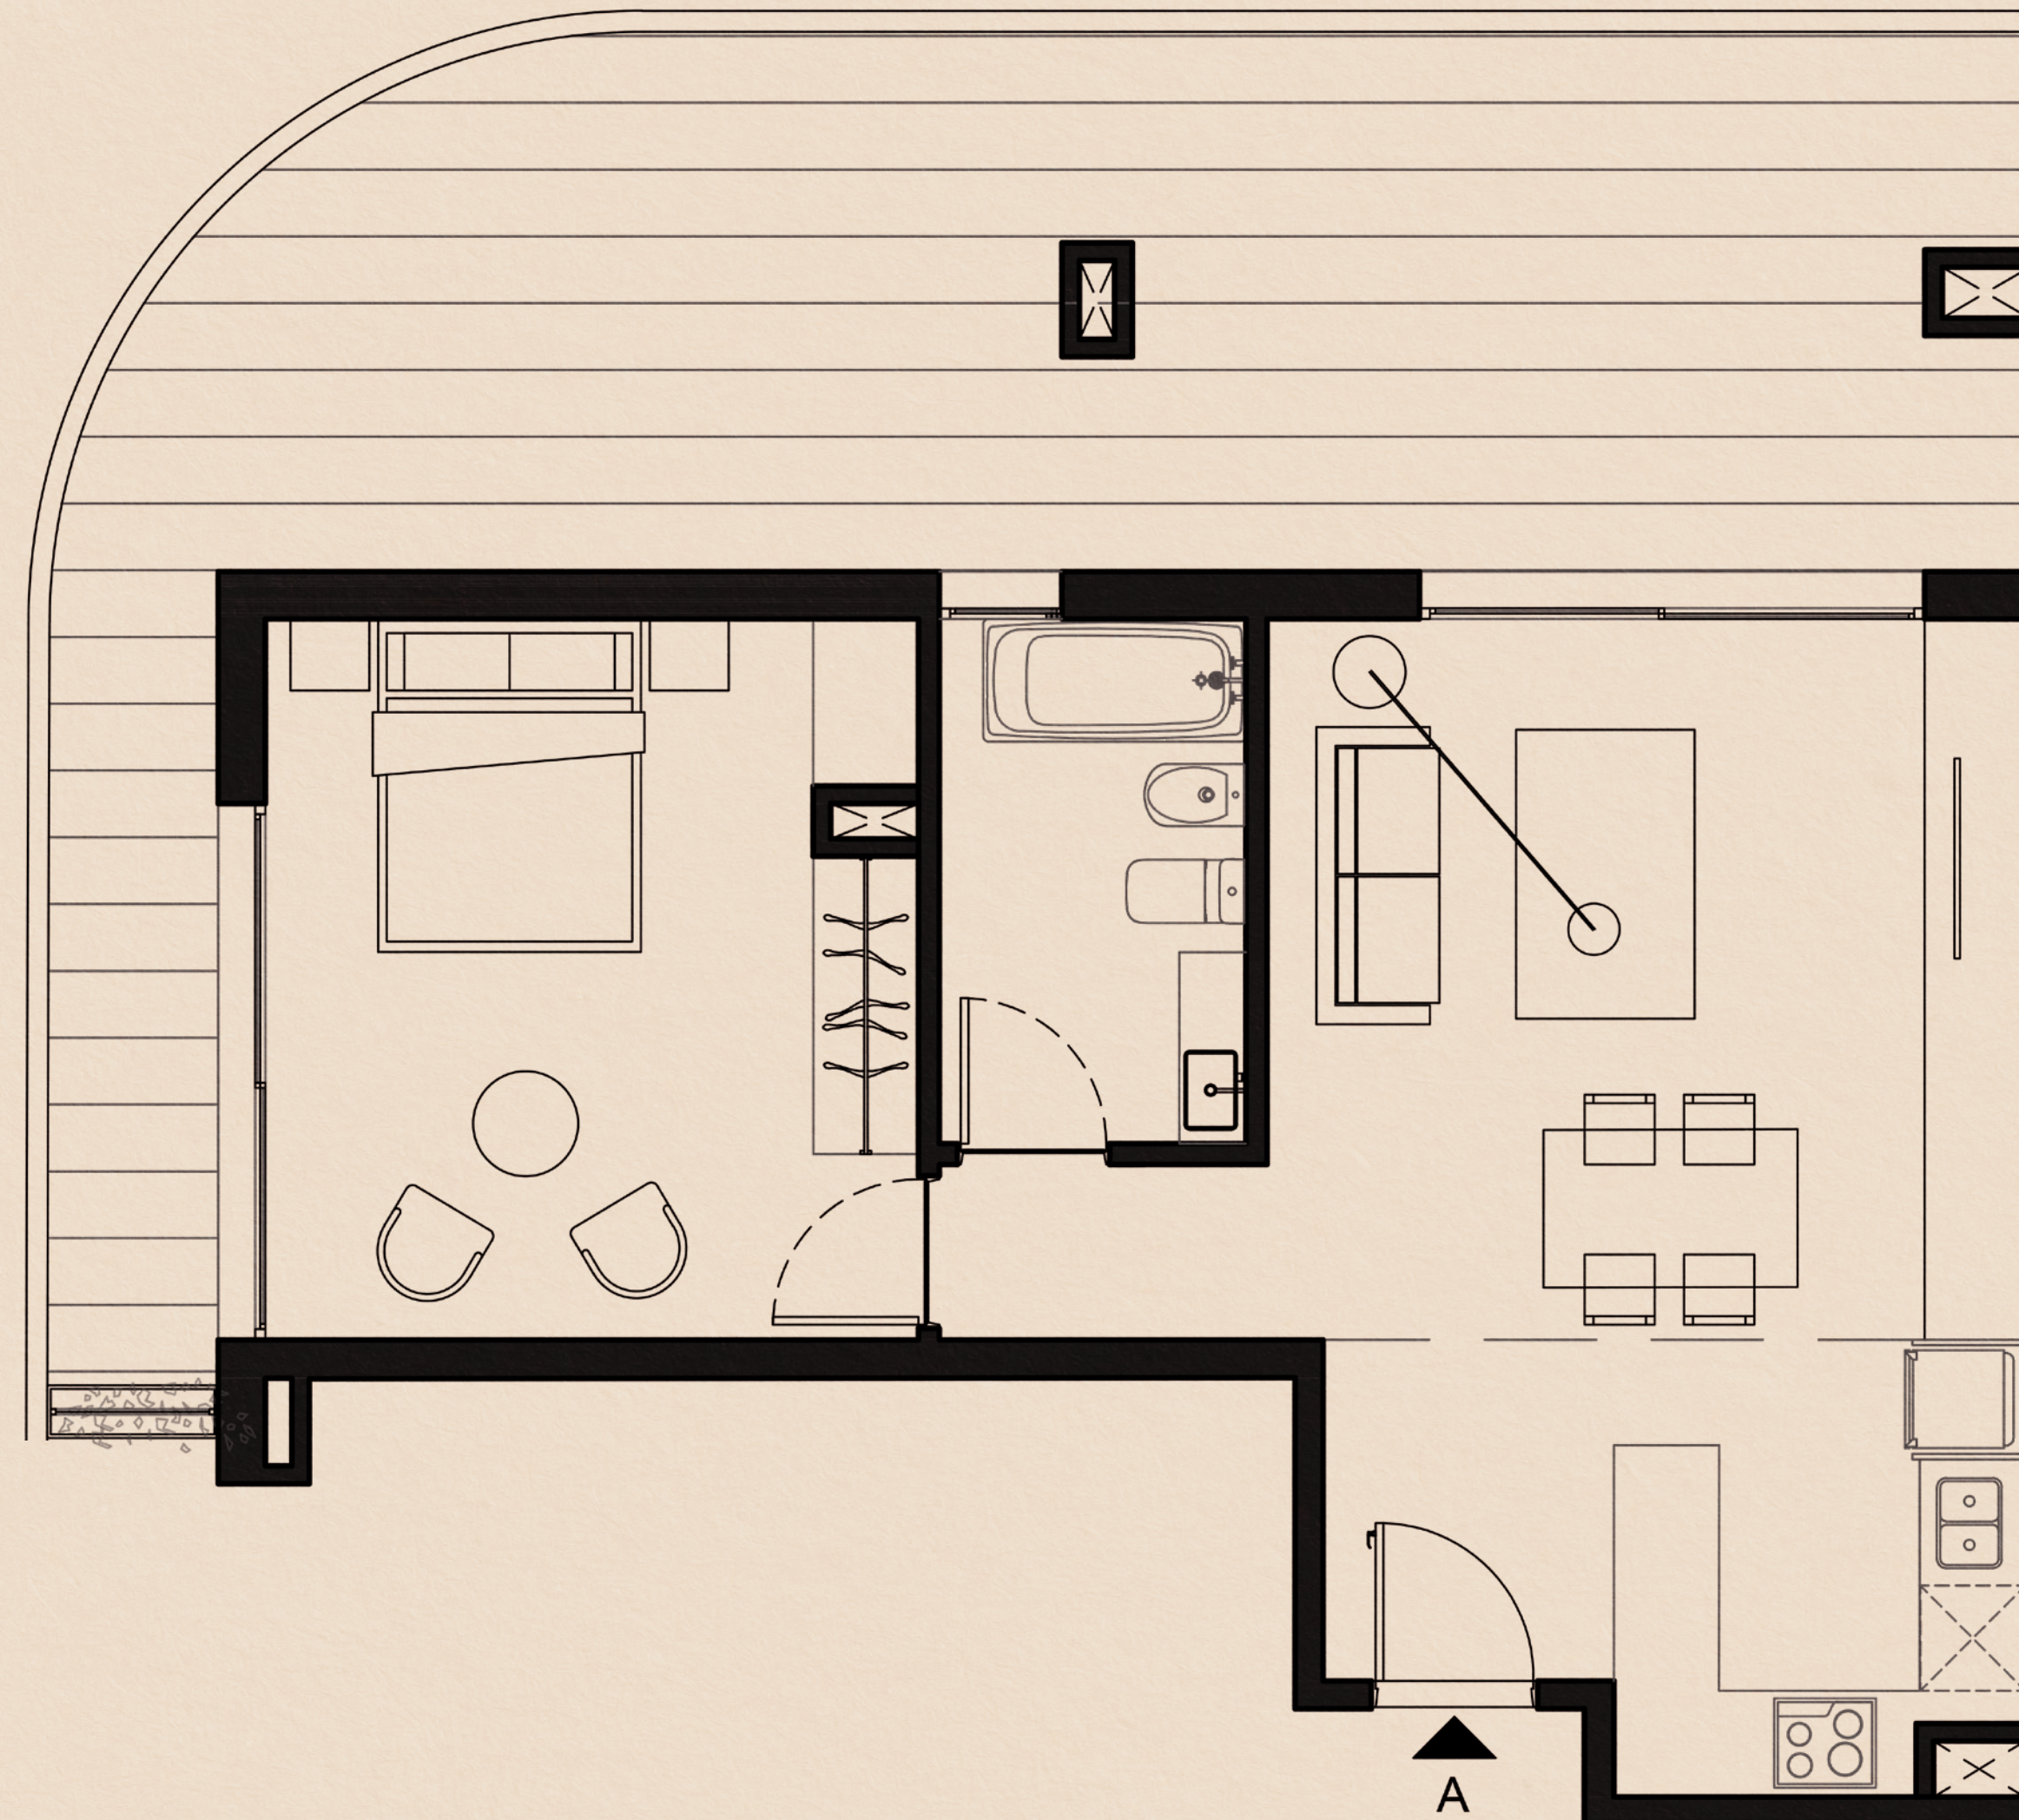

Las superficies totales se estimaron incluyendo espesores de muros interiores propios, 50% de los muros medianeros o divisorios entre unidades. Las medidas, superficies y proporciones expresadas en el plano son aproximadas y han sido volcadas sólo a fines ilustrativos. Deberán verificarse en obra y surgirán de los planos aprobados por la autoridad competente. Equipamiento no provisto. Distribución y modelos de provisiones sujetos a definiciones durante la contratación. Las dimensiones del vestidor no se encuentran consideradas en la dimensión de la suite. Las imágenes expuestas son exclusivamente de carácter ilustrativo.